


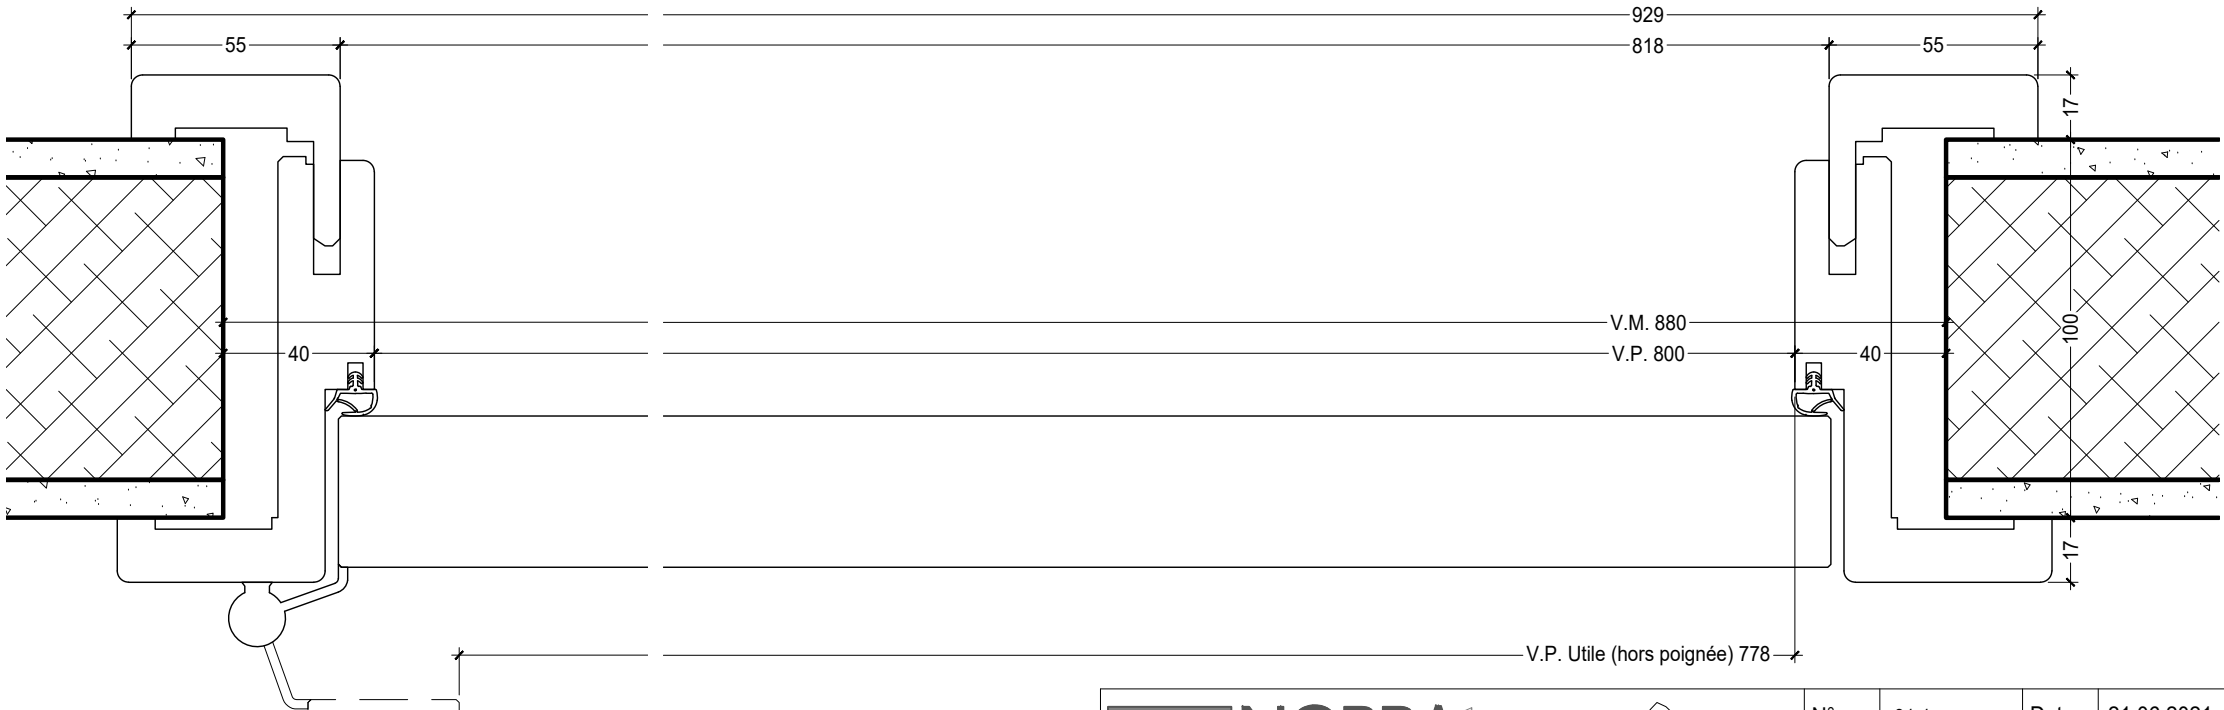


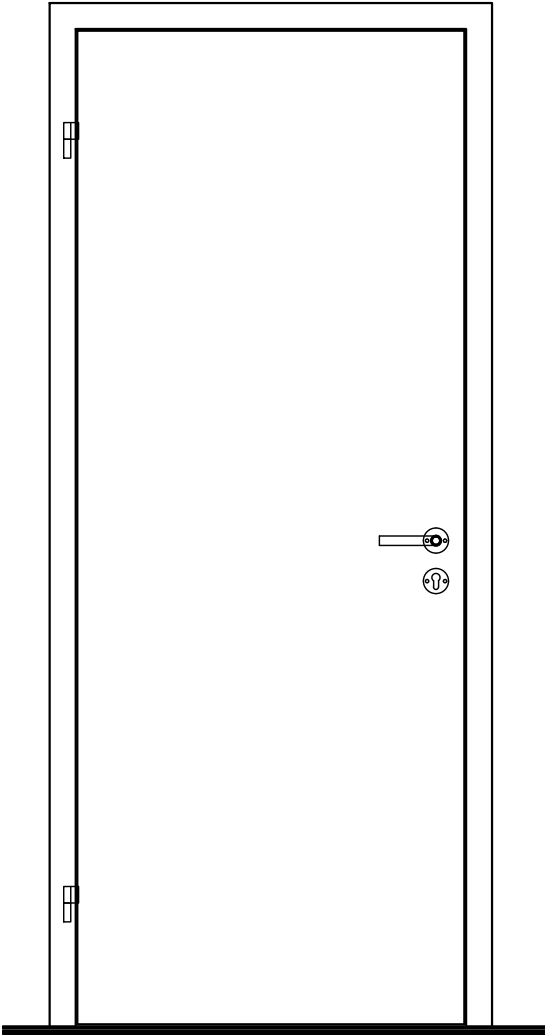

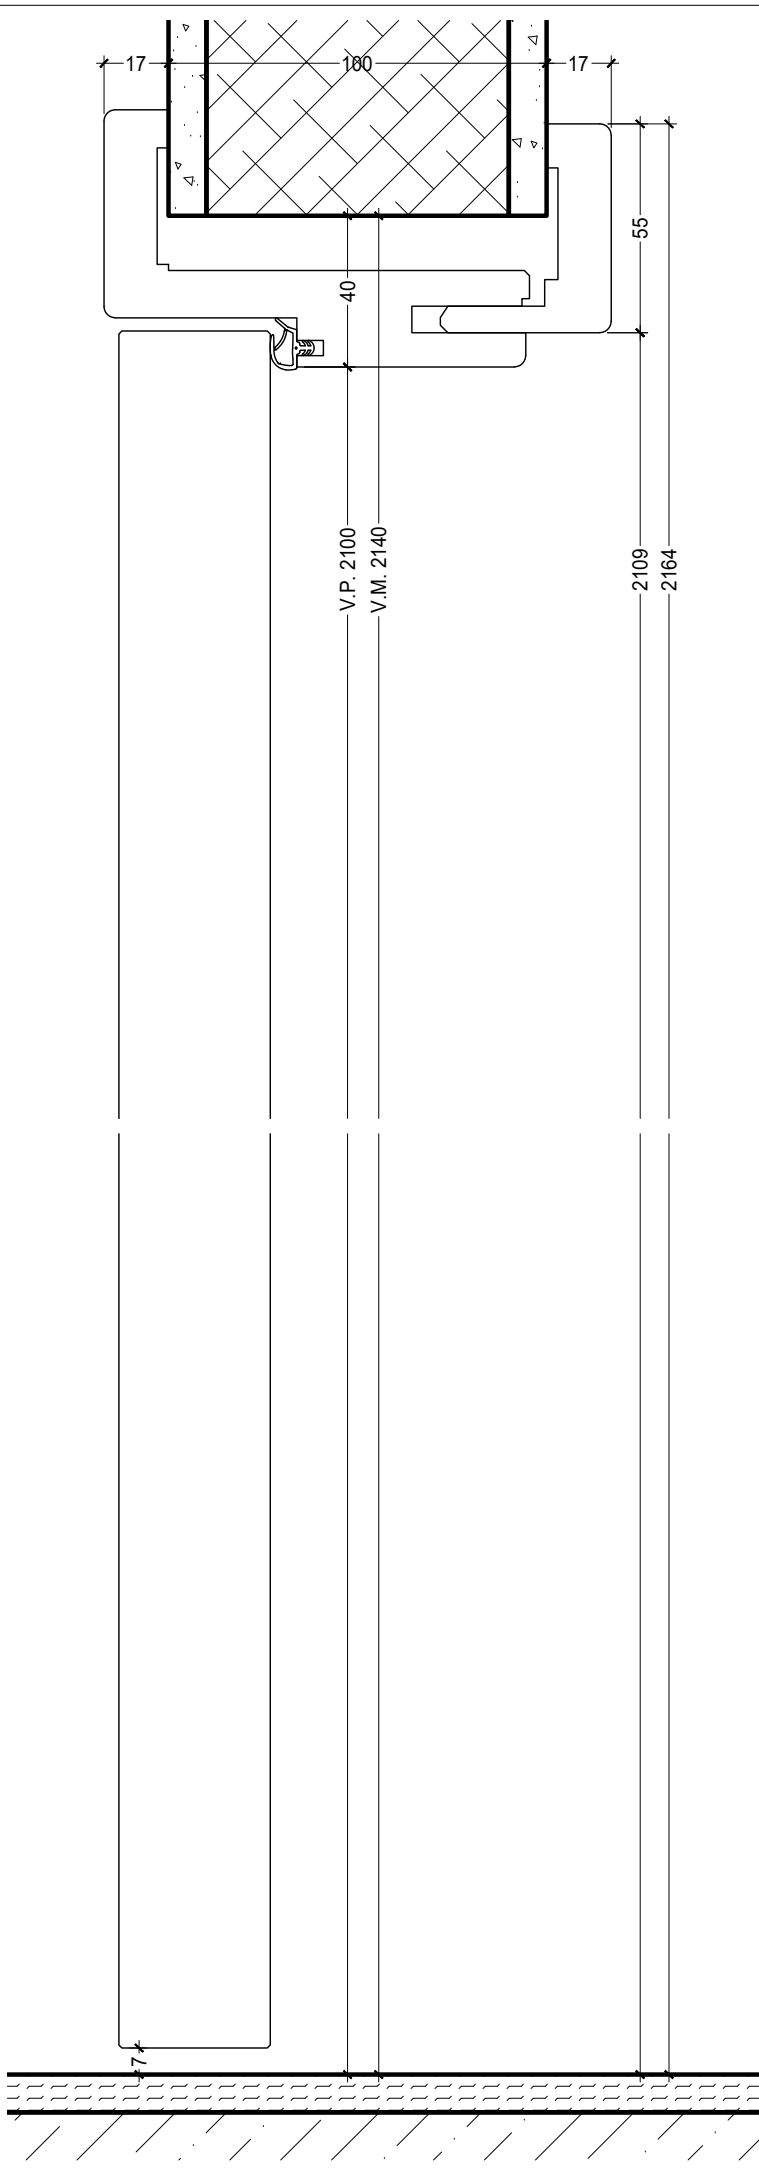

NORBA
MENUISERIE
www.norba.ch

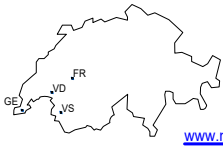

FR
VS
GE

www.norba.ch

Produit	Porte communication sur cadre, fx-cadre et embrasures		
CAD 2017	Objet	Porte Norba non EI30 Porte affleuré 1 vantail	

N°	01.1	Date	21.06.2021
Tech.	DAO_20	Mod.	24.04.2024
Ech.	1/2 A3	Mod.	17.01.2025
Ech.	1/16 A3	Mod.	

POS.: 18.07.01.02.03.01